
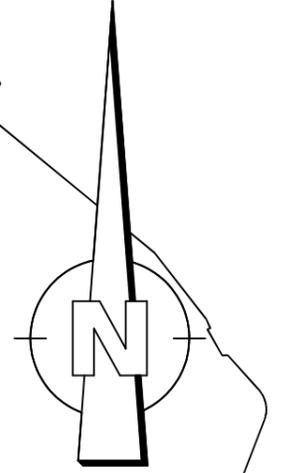


M 1 : 1.000
Bretzfeld
10.07.2024

BIT INGENIEURE AG
Standort Öhringen
www.bit-ingenieure.de

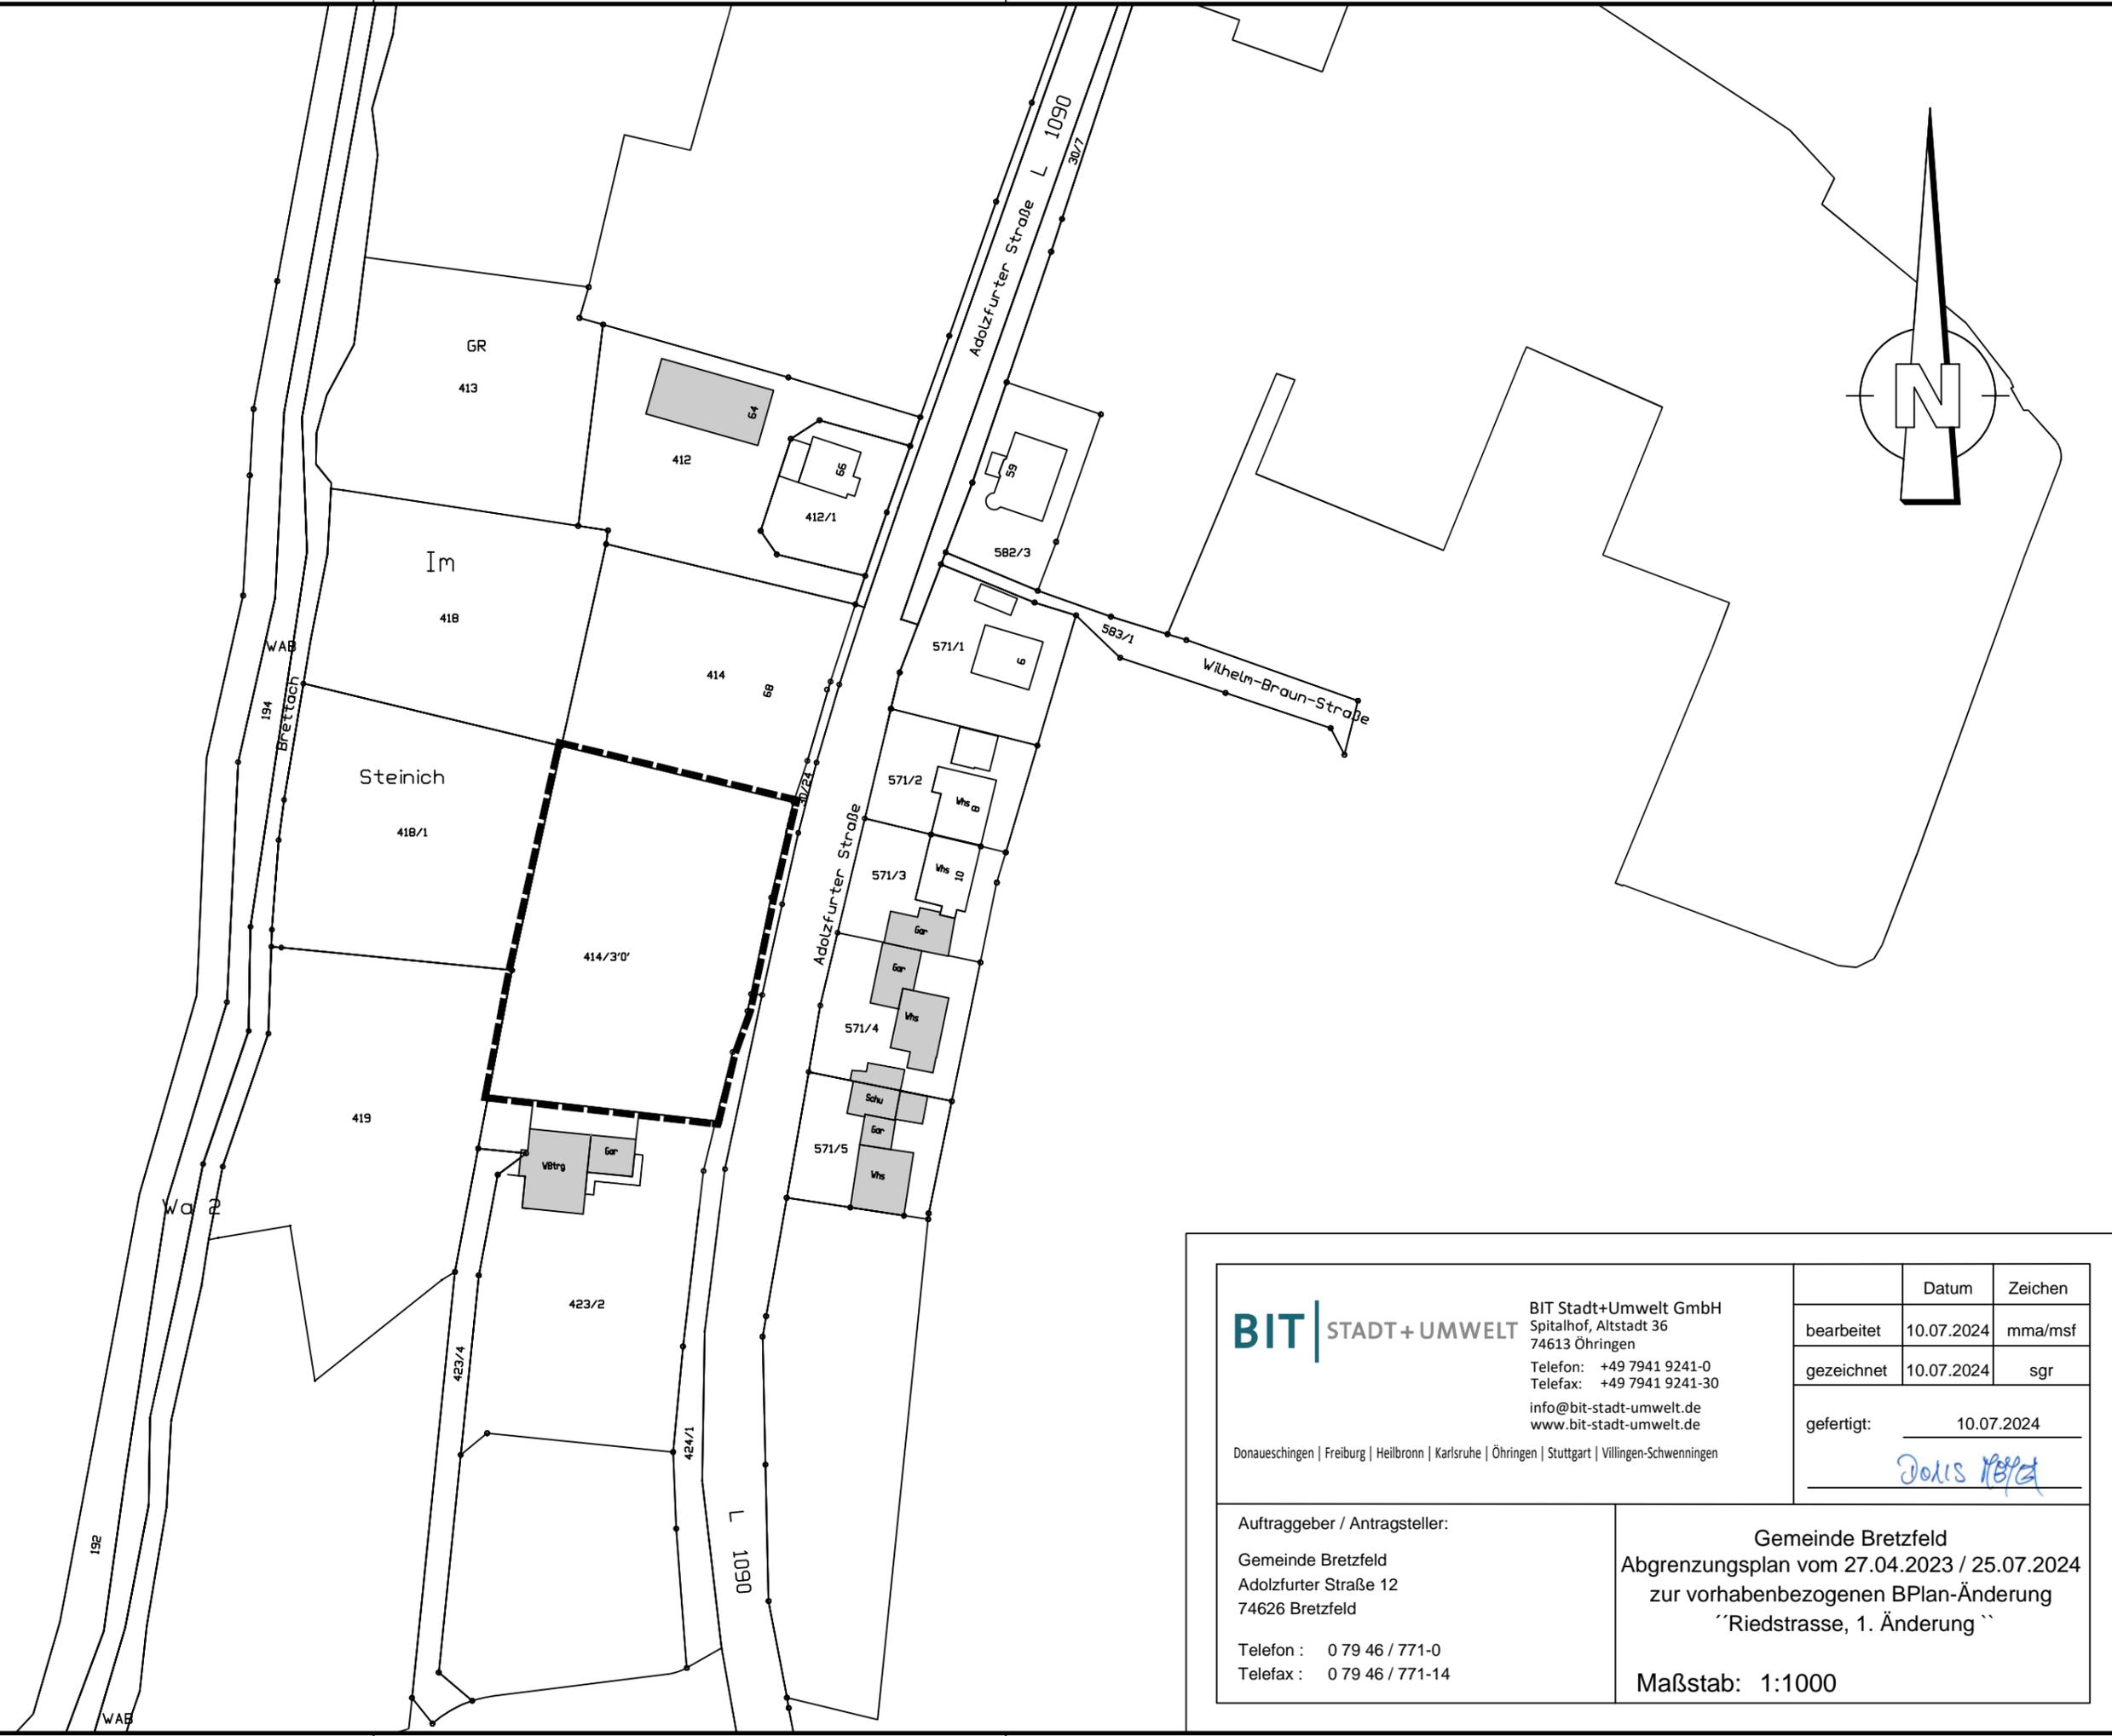

BIT STADT+UMWELT BIT Stadt+Umwelt GmbH Spitalhof, Altstadt 36 74613 Öhringen Telefon: +49 7941 9241-0 Telefax: +49 7941 9241-30 info@bit-stadt-umwelt.de www.bit-stadt-umwelt.de Donaueschingen Freiburg Heilbronn Karlsruhe Öhringen Stuttgart Villingen-Schwenningen	Datum	Zeichen	
	bearbeitet	10.07.2024	mma/msf
	gezeichnet	10.07.2024	sgr
gefertigt:	10.07.2024		
<i>Julius Weber</i>			

Auftraggeber / Antragsteller:
 Gemeinde Bretzfeld
 Adolzfurter Straße 12
 74626 Bretzfeld
 Telefon : 0 79 46 / 771-0
 Telefax : 0 79 46 / 771-14

Gemeinde Bretzfeld
 Abgrenzungsplan vom 27.04.2023 / 25.07.2024
 zur vorhabenbezogenen BPlan-Änderung
 "Riedstrasse, 1. Änderung"
 Maßstab: 1:1000