




UNTERGESCHOSS

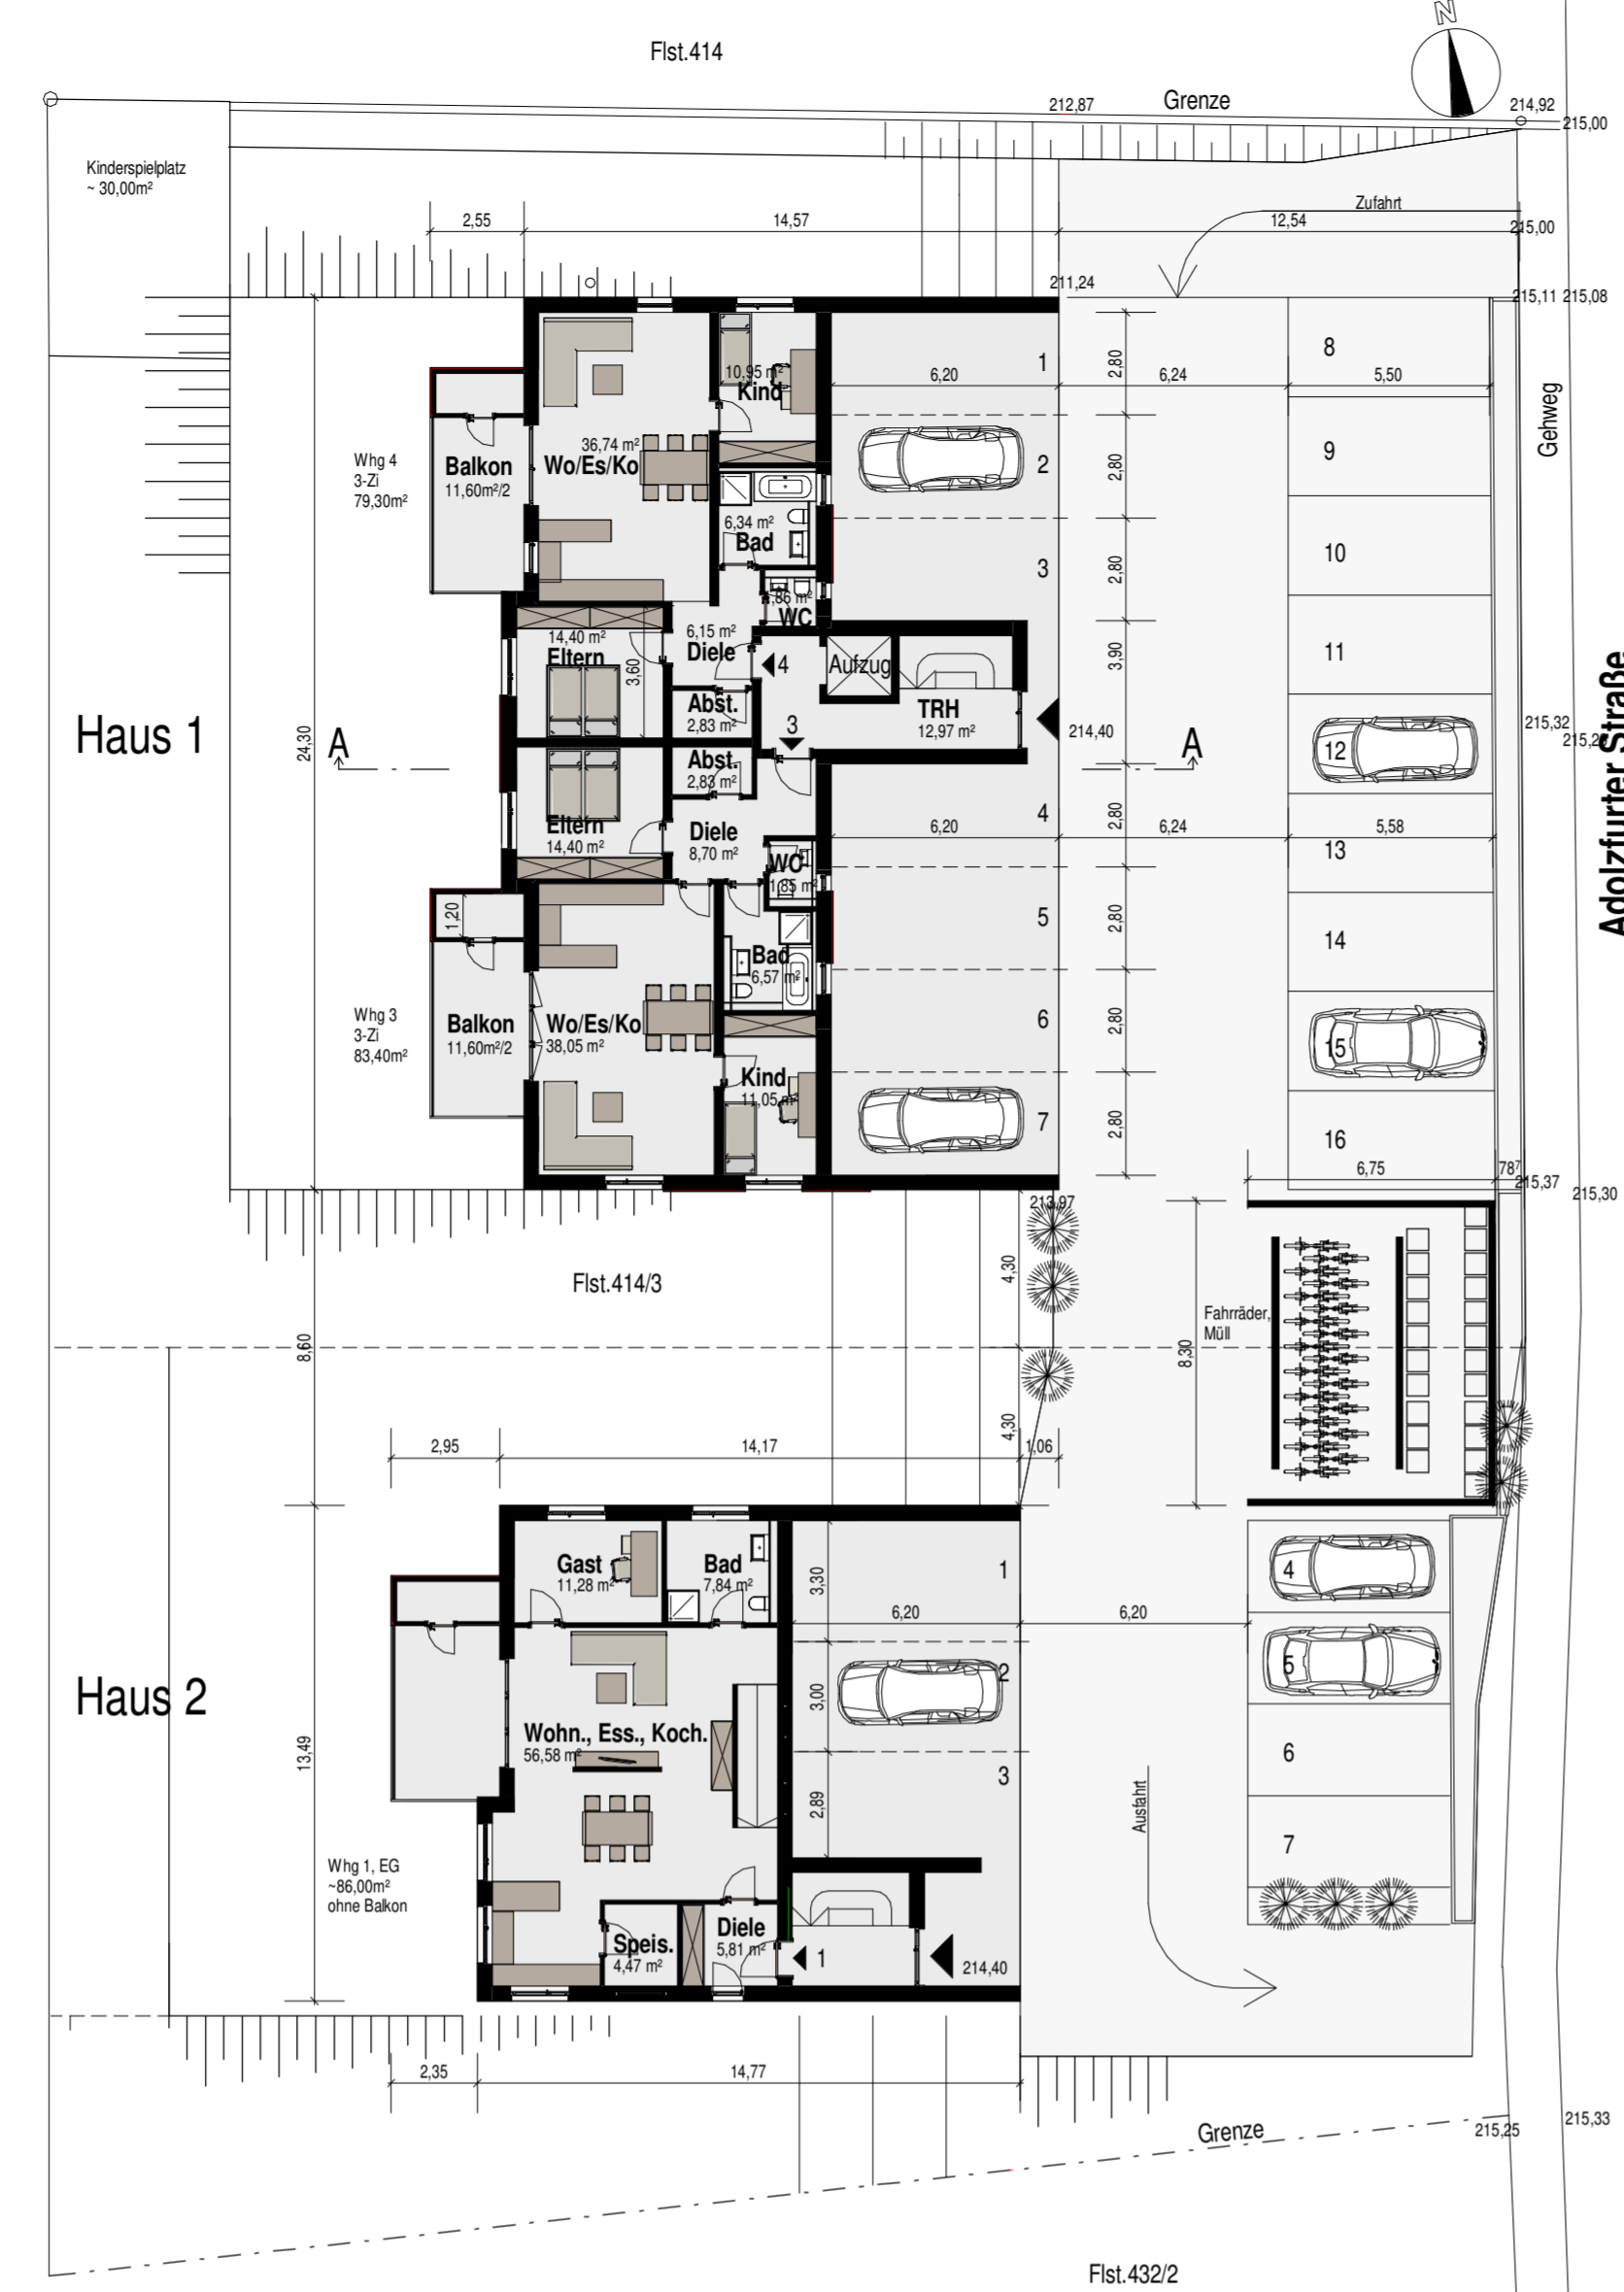

ERDGESCHOSS

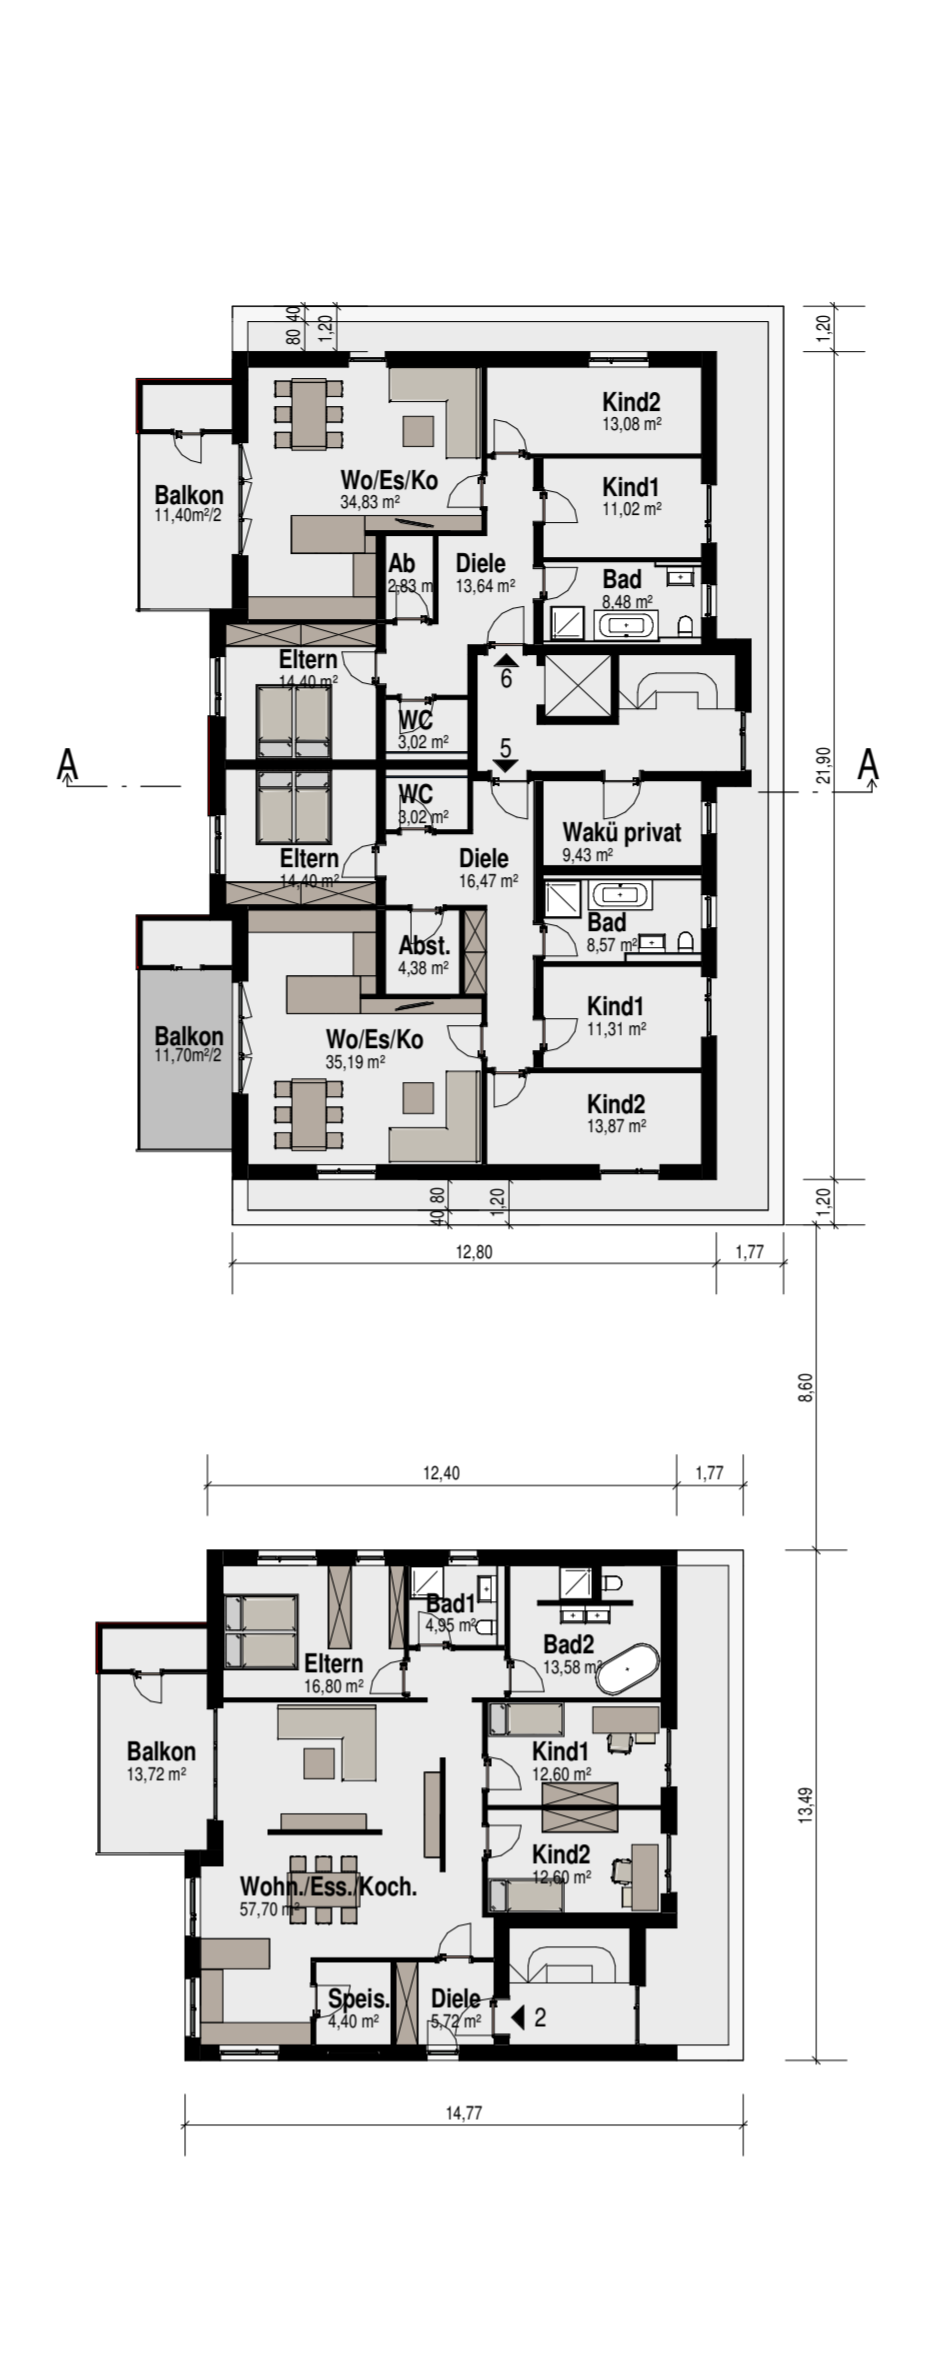

1. OBERGESCHOSS

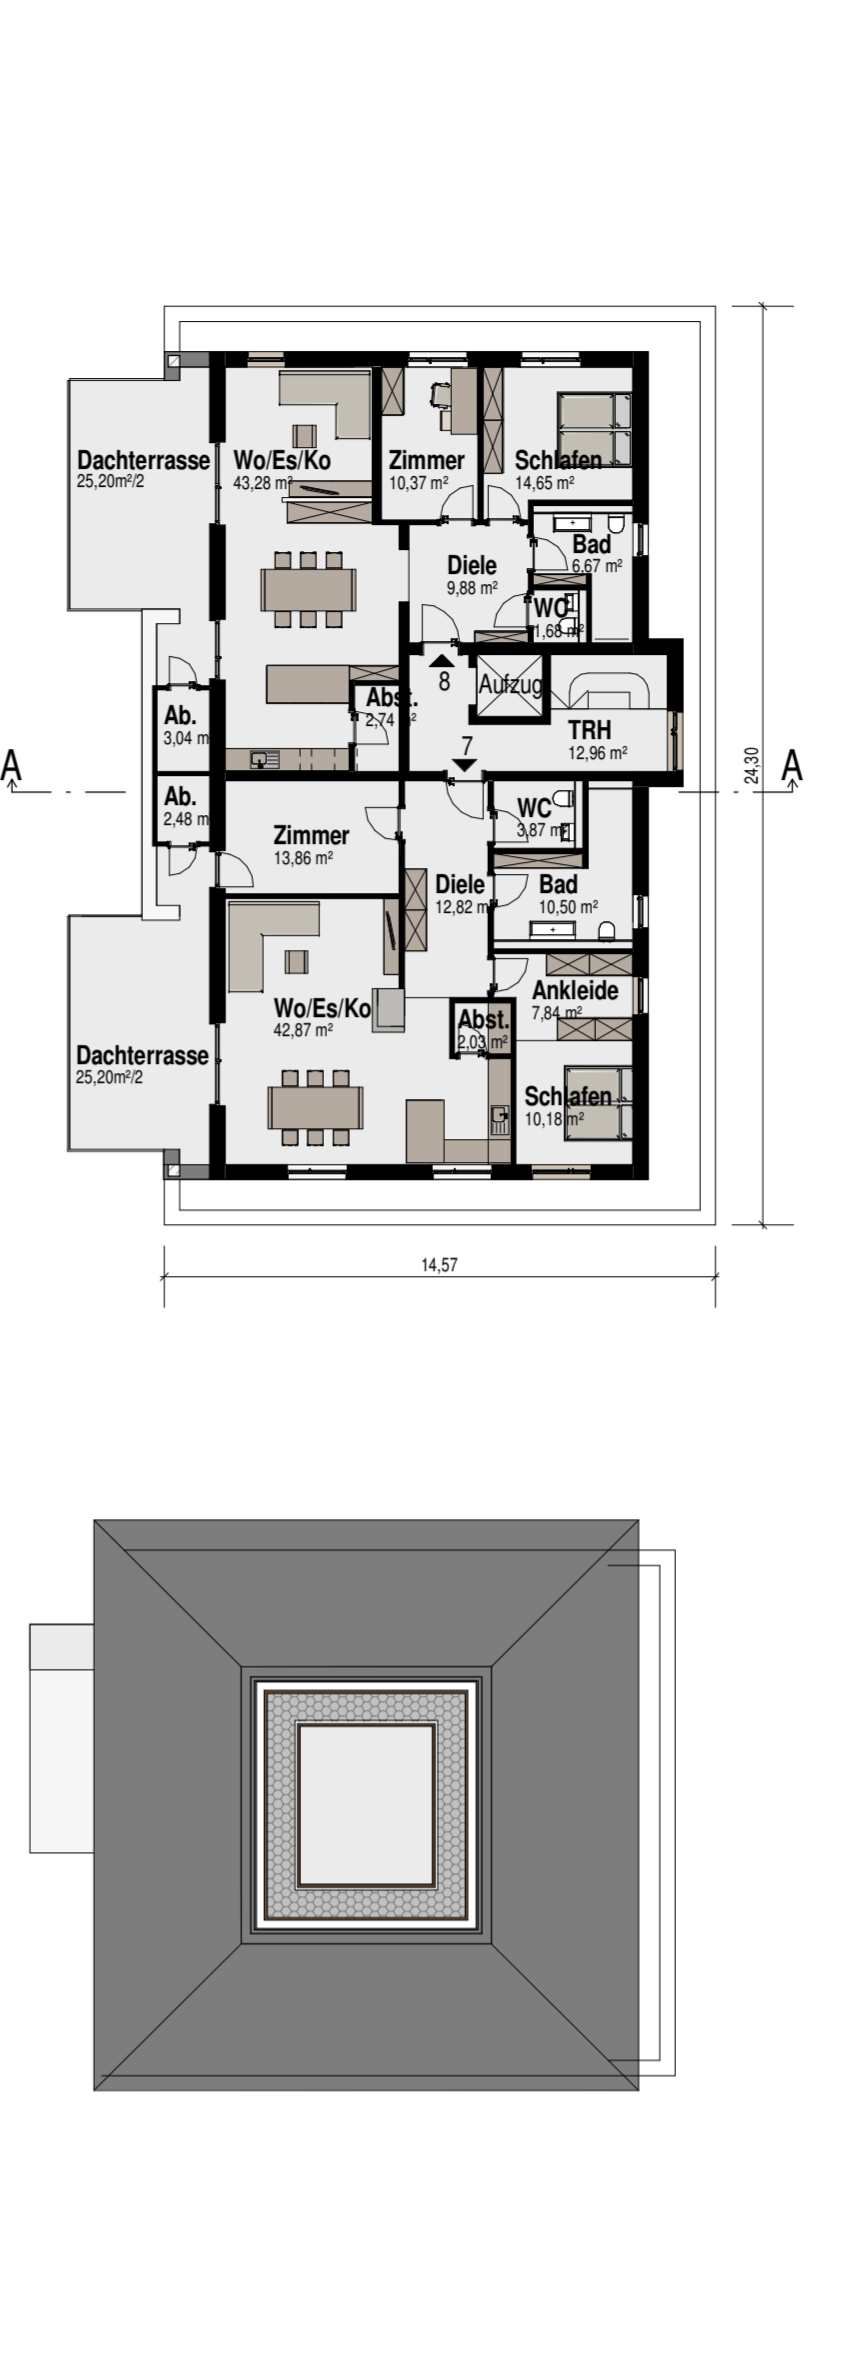


DACHGESCHOSS




NORDANSICHT HAUS 1




SÜDANSICHT HAUS 1

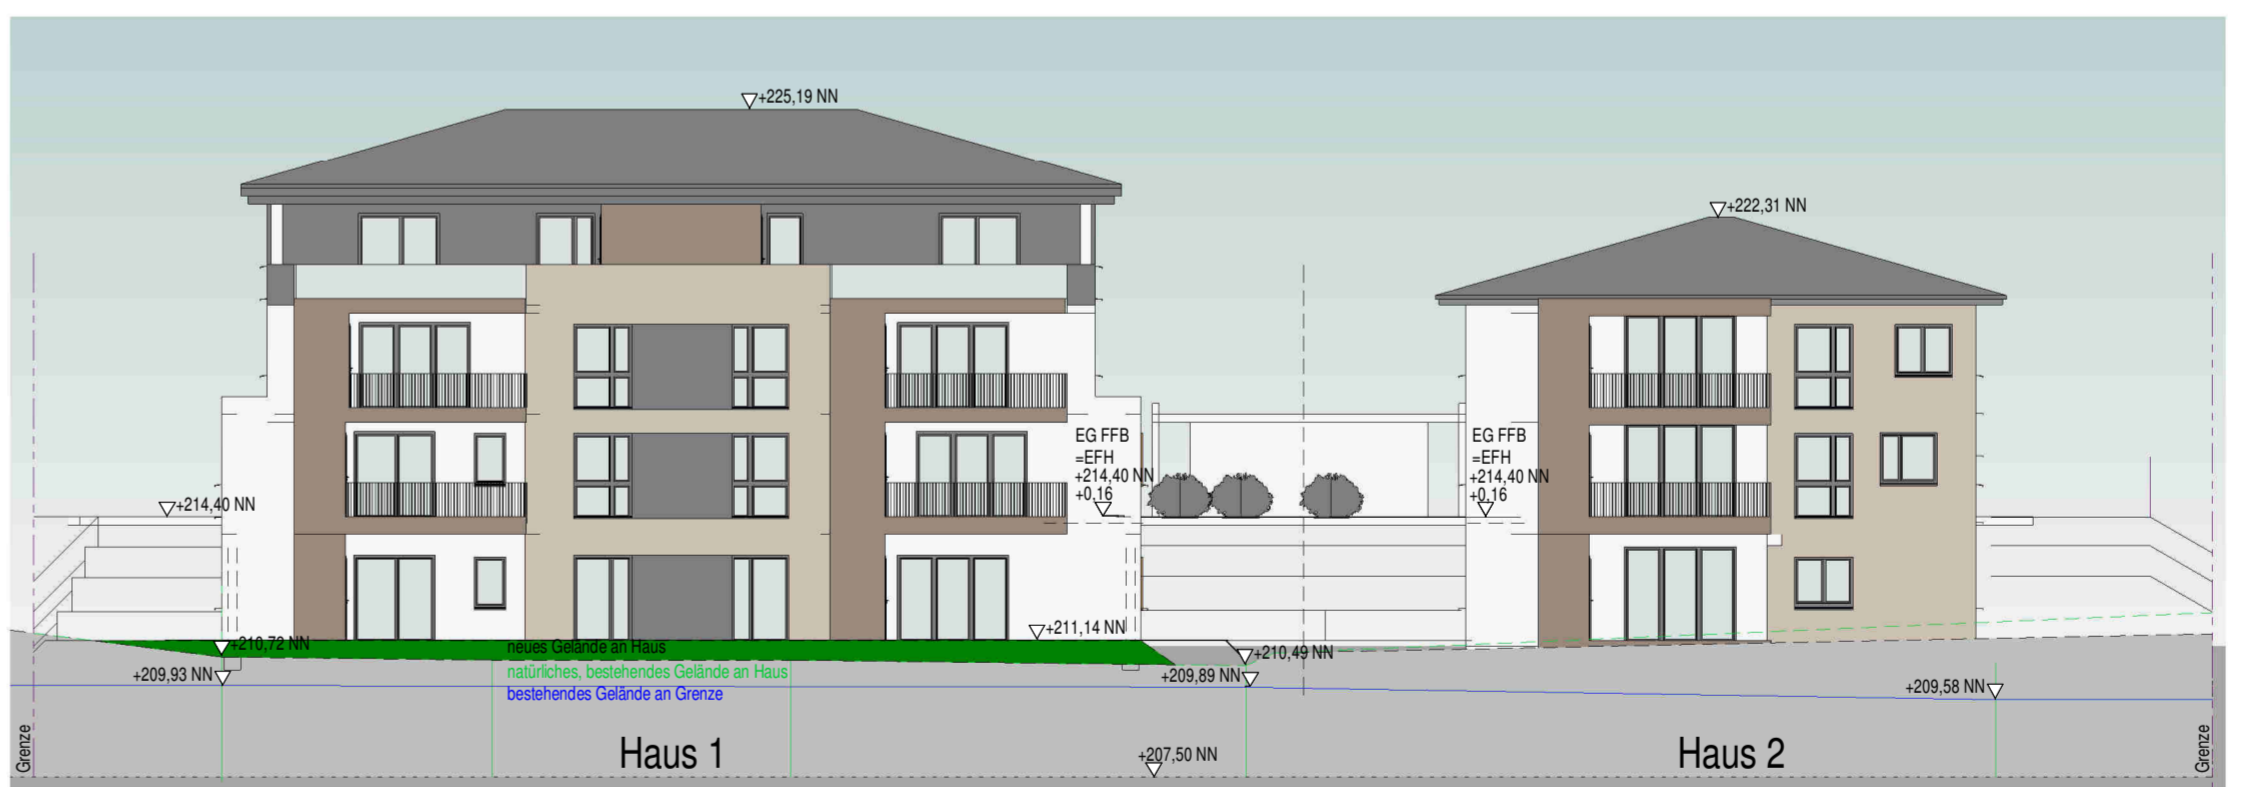


WESTANSICHT

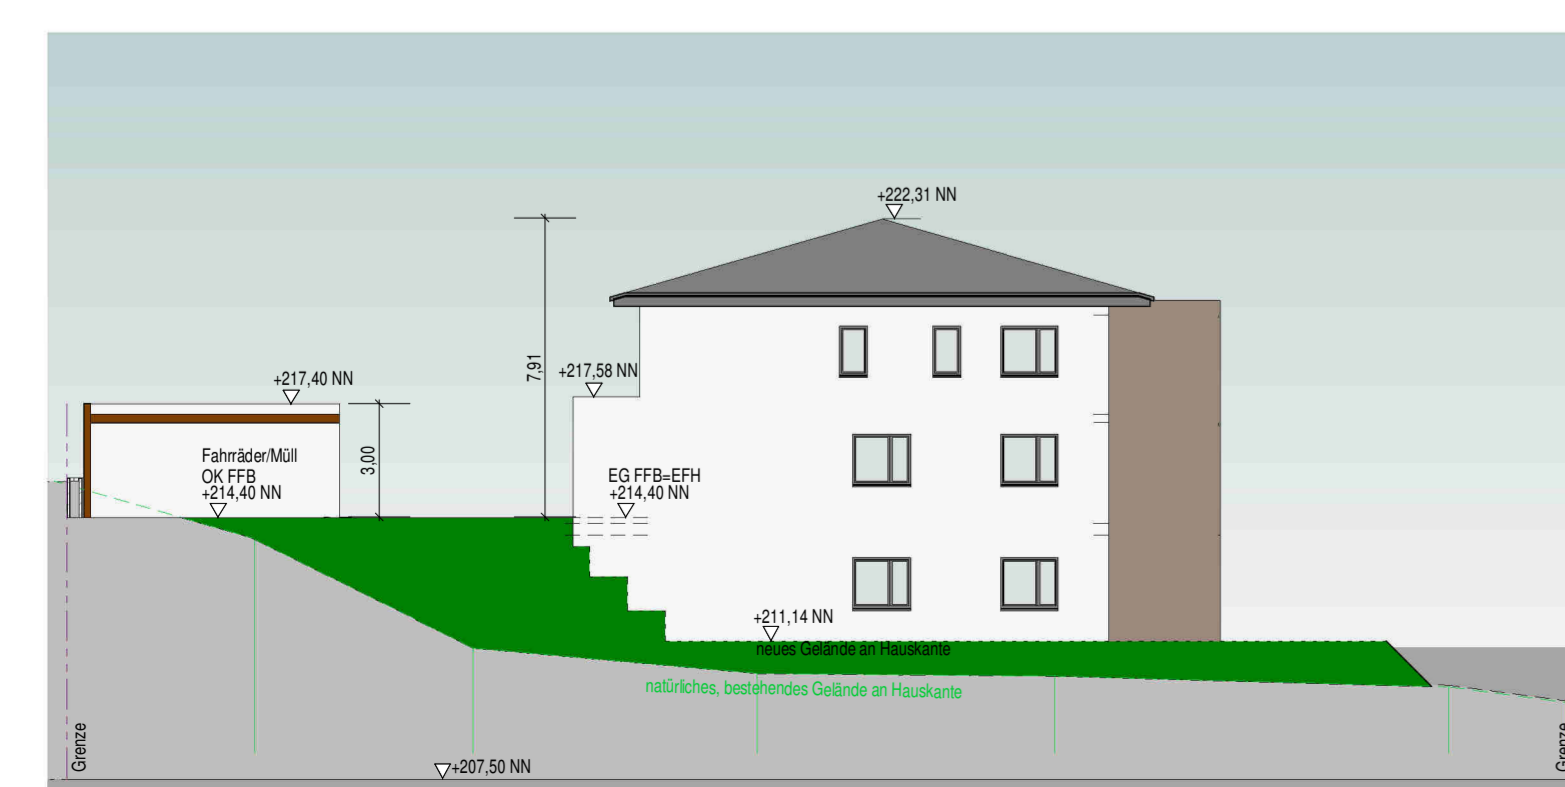

NORDANSICHT HAUS 2

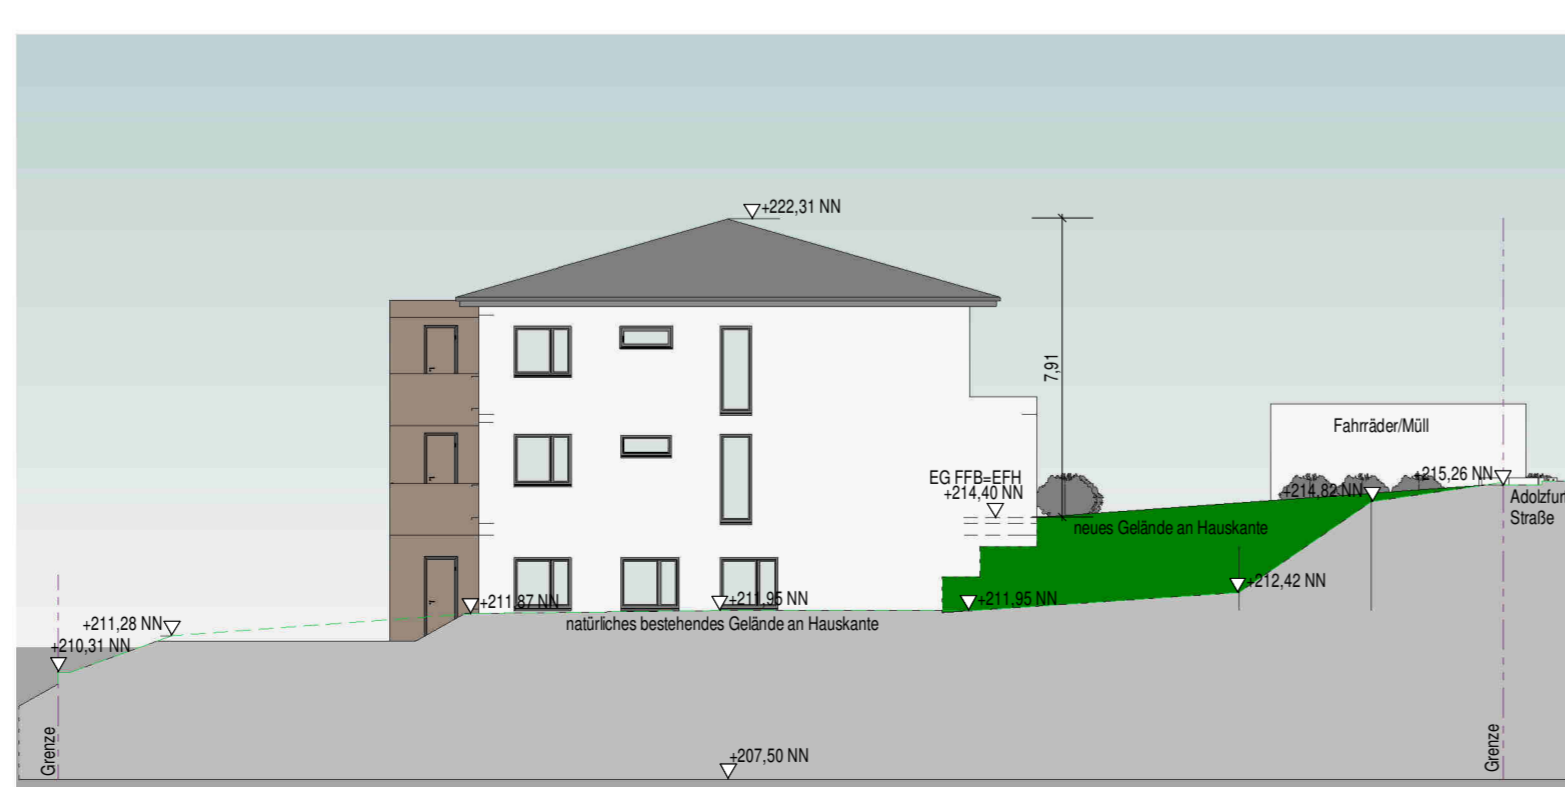

SÜDANSICHT HAUS 2

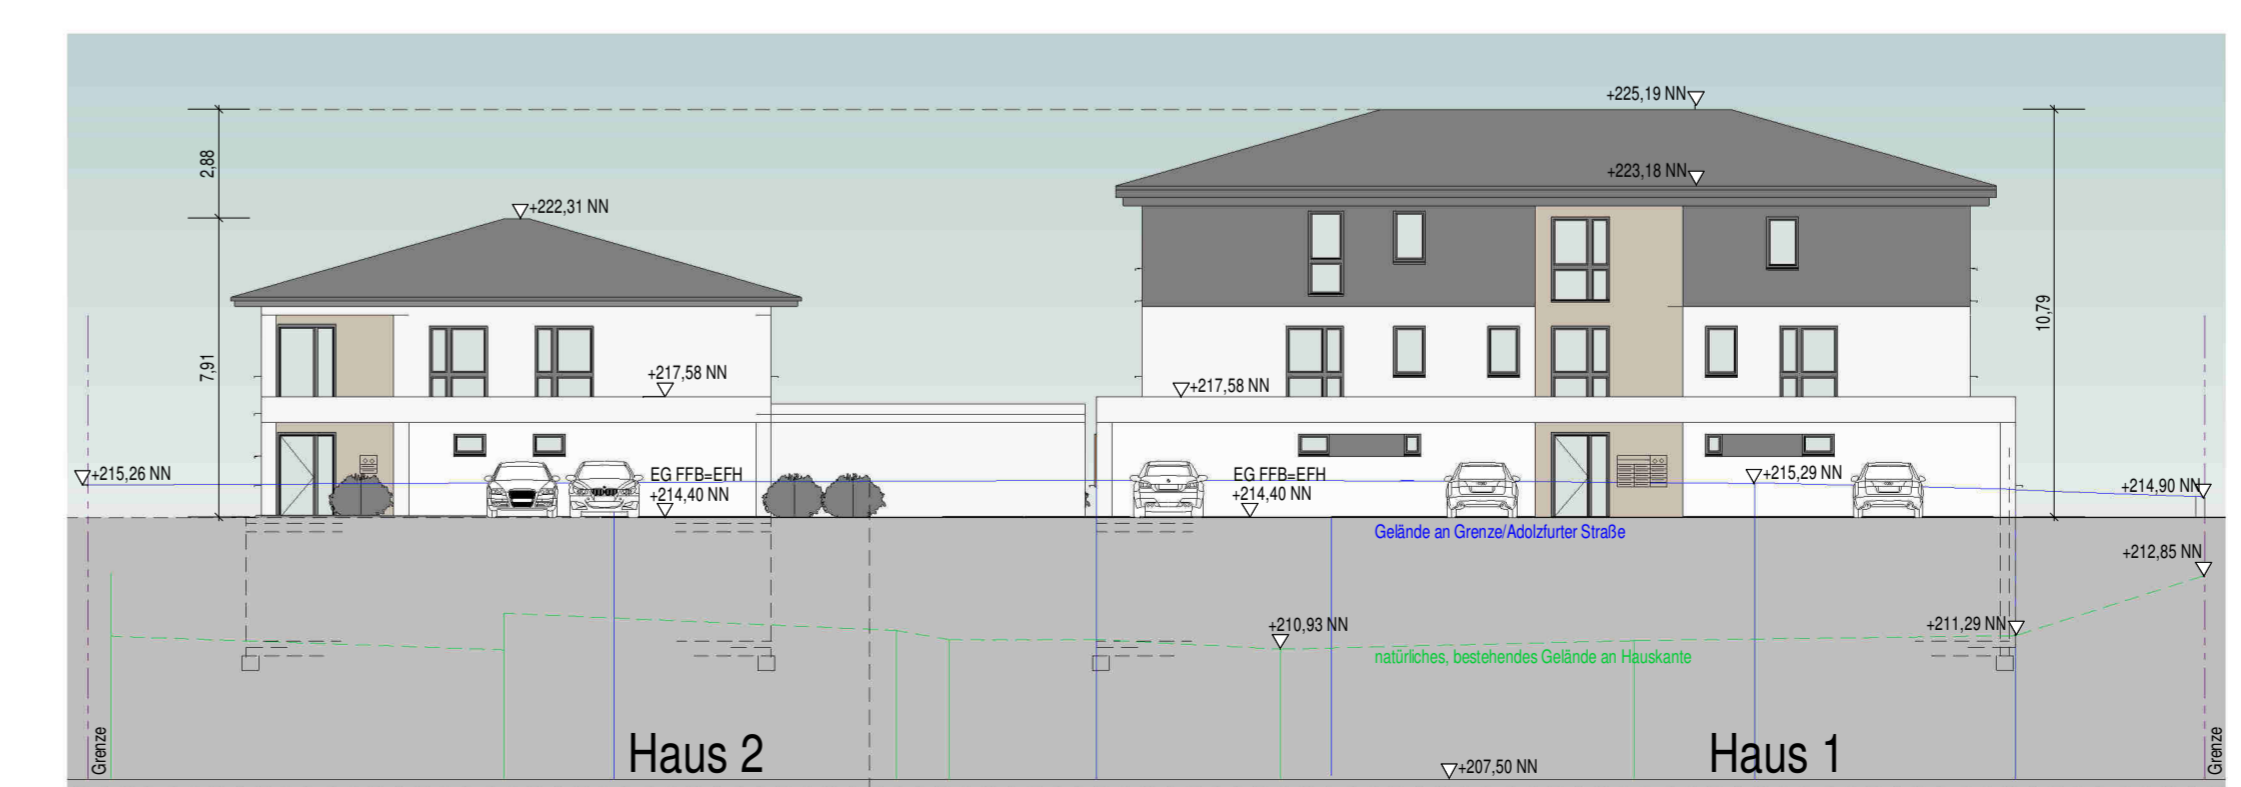

OSTANSICHT

# Vorhaben- und Erschließungsplan

**PROJEKT:**  
Neubau eines Wohnhauses mit 8 WE u. eines Wohnhauses mit 2WE in 74626 Bretzfeld  
Adolzfurter Straße  
74626 Bretzfeld

**BAUHERRSCHAFT:** Gebhardt Immobilienverwaltung eGmbH  
Oberer Steinich 18  
74626 Bretzfeld

**UNTERSCHRIFTEN:**

# Vorhaben- und Erschließungsplan zum vorhabenbezogenen Bebauungsplan

**PLANUNG:**  
kühn architekten  
Dieter Kühn, Dipl.-Ing. (FH)  
Siebeneicher Str. 7  
74626 Bretzfeld-Schwabbach  
Fon: 07946 / 9439728

GEZ.	DATUM	BEZEICHNUNG	MASST.	PLAN-NR
ck	10-07-2024	Vorhaben- und Erschließungsplan zum vorhabenbezogenen Bebauungsplan	1 : 200	BG-01



kühn architekten  
dieter kühn  
freier architekt